




2: Venusberg-Bundesviertel

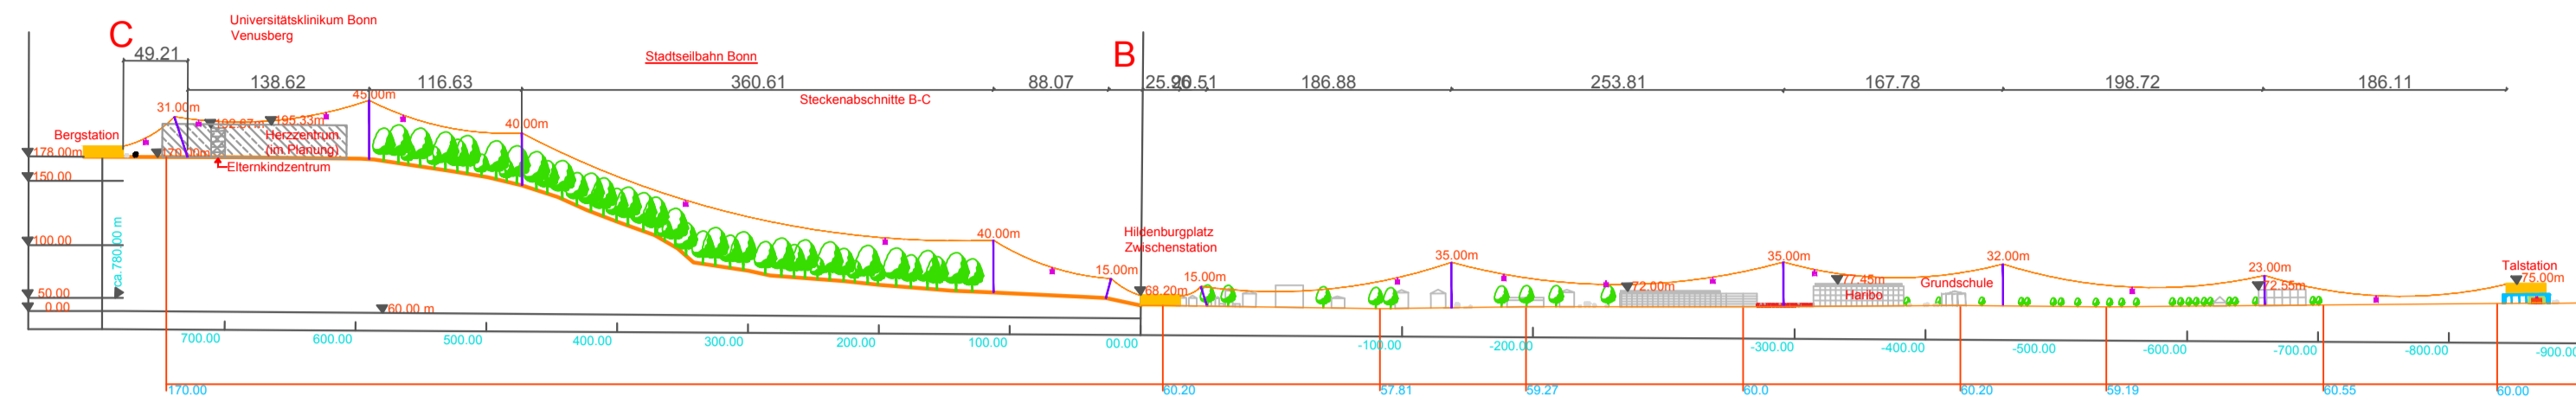

5: Venusberg-Olof-Palme-Allee

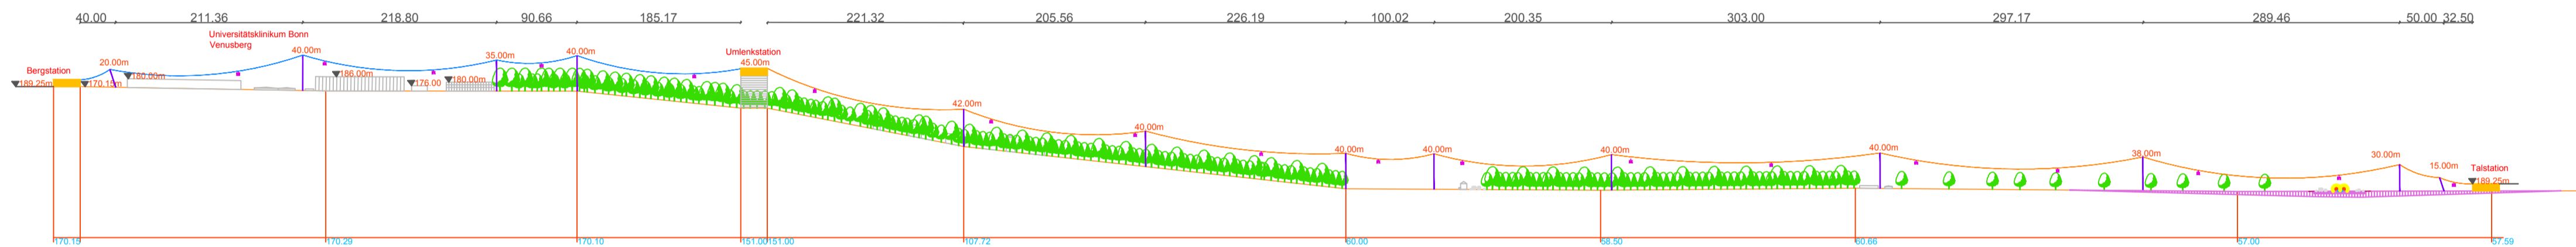

9: Bundesviertel-Beuel

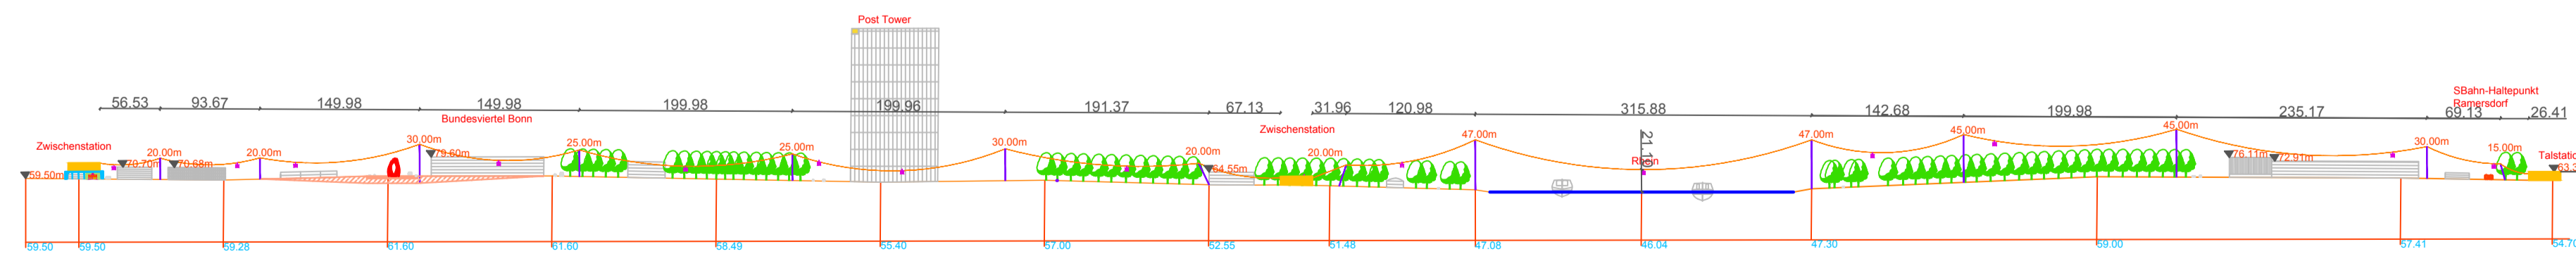

Index Änderungen Datum Name

vsu Ingenieure für
Verkehr
Stadtbau
Umweltschutz
Kaiserstrasse 100
52134 Herzogenrath
Telefon: 02407/9141-0
Telefax: 02407/9141-20
email: info@vsu-euro.de
www.vsu-euro.de

Projekt: Bonn Machbarkeitsstudie Seilbahn	Plan-Nr.: 02
Planinhalt: Systemschnitte Trasse 2,5 und 9	Maßstab: 1:5000
Datum, Unterschrift:	Erstellt: 03.03.2017 Yam.
	Blattgröße: A1 594 x 841
	Datenname: 170217_Schnitte_2_5_9